
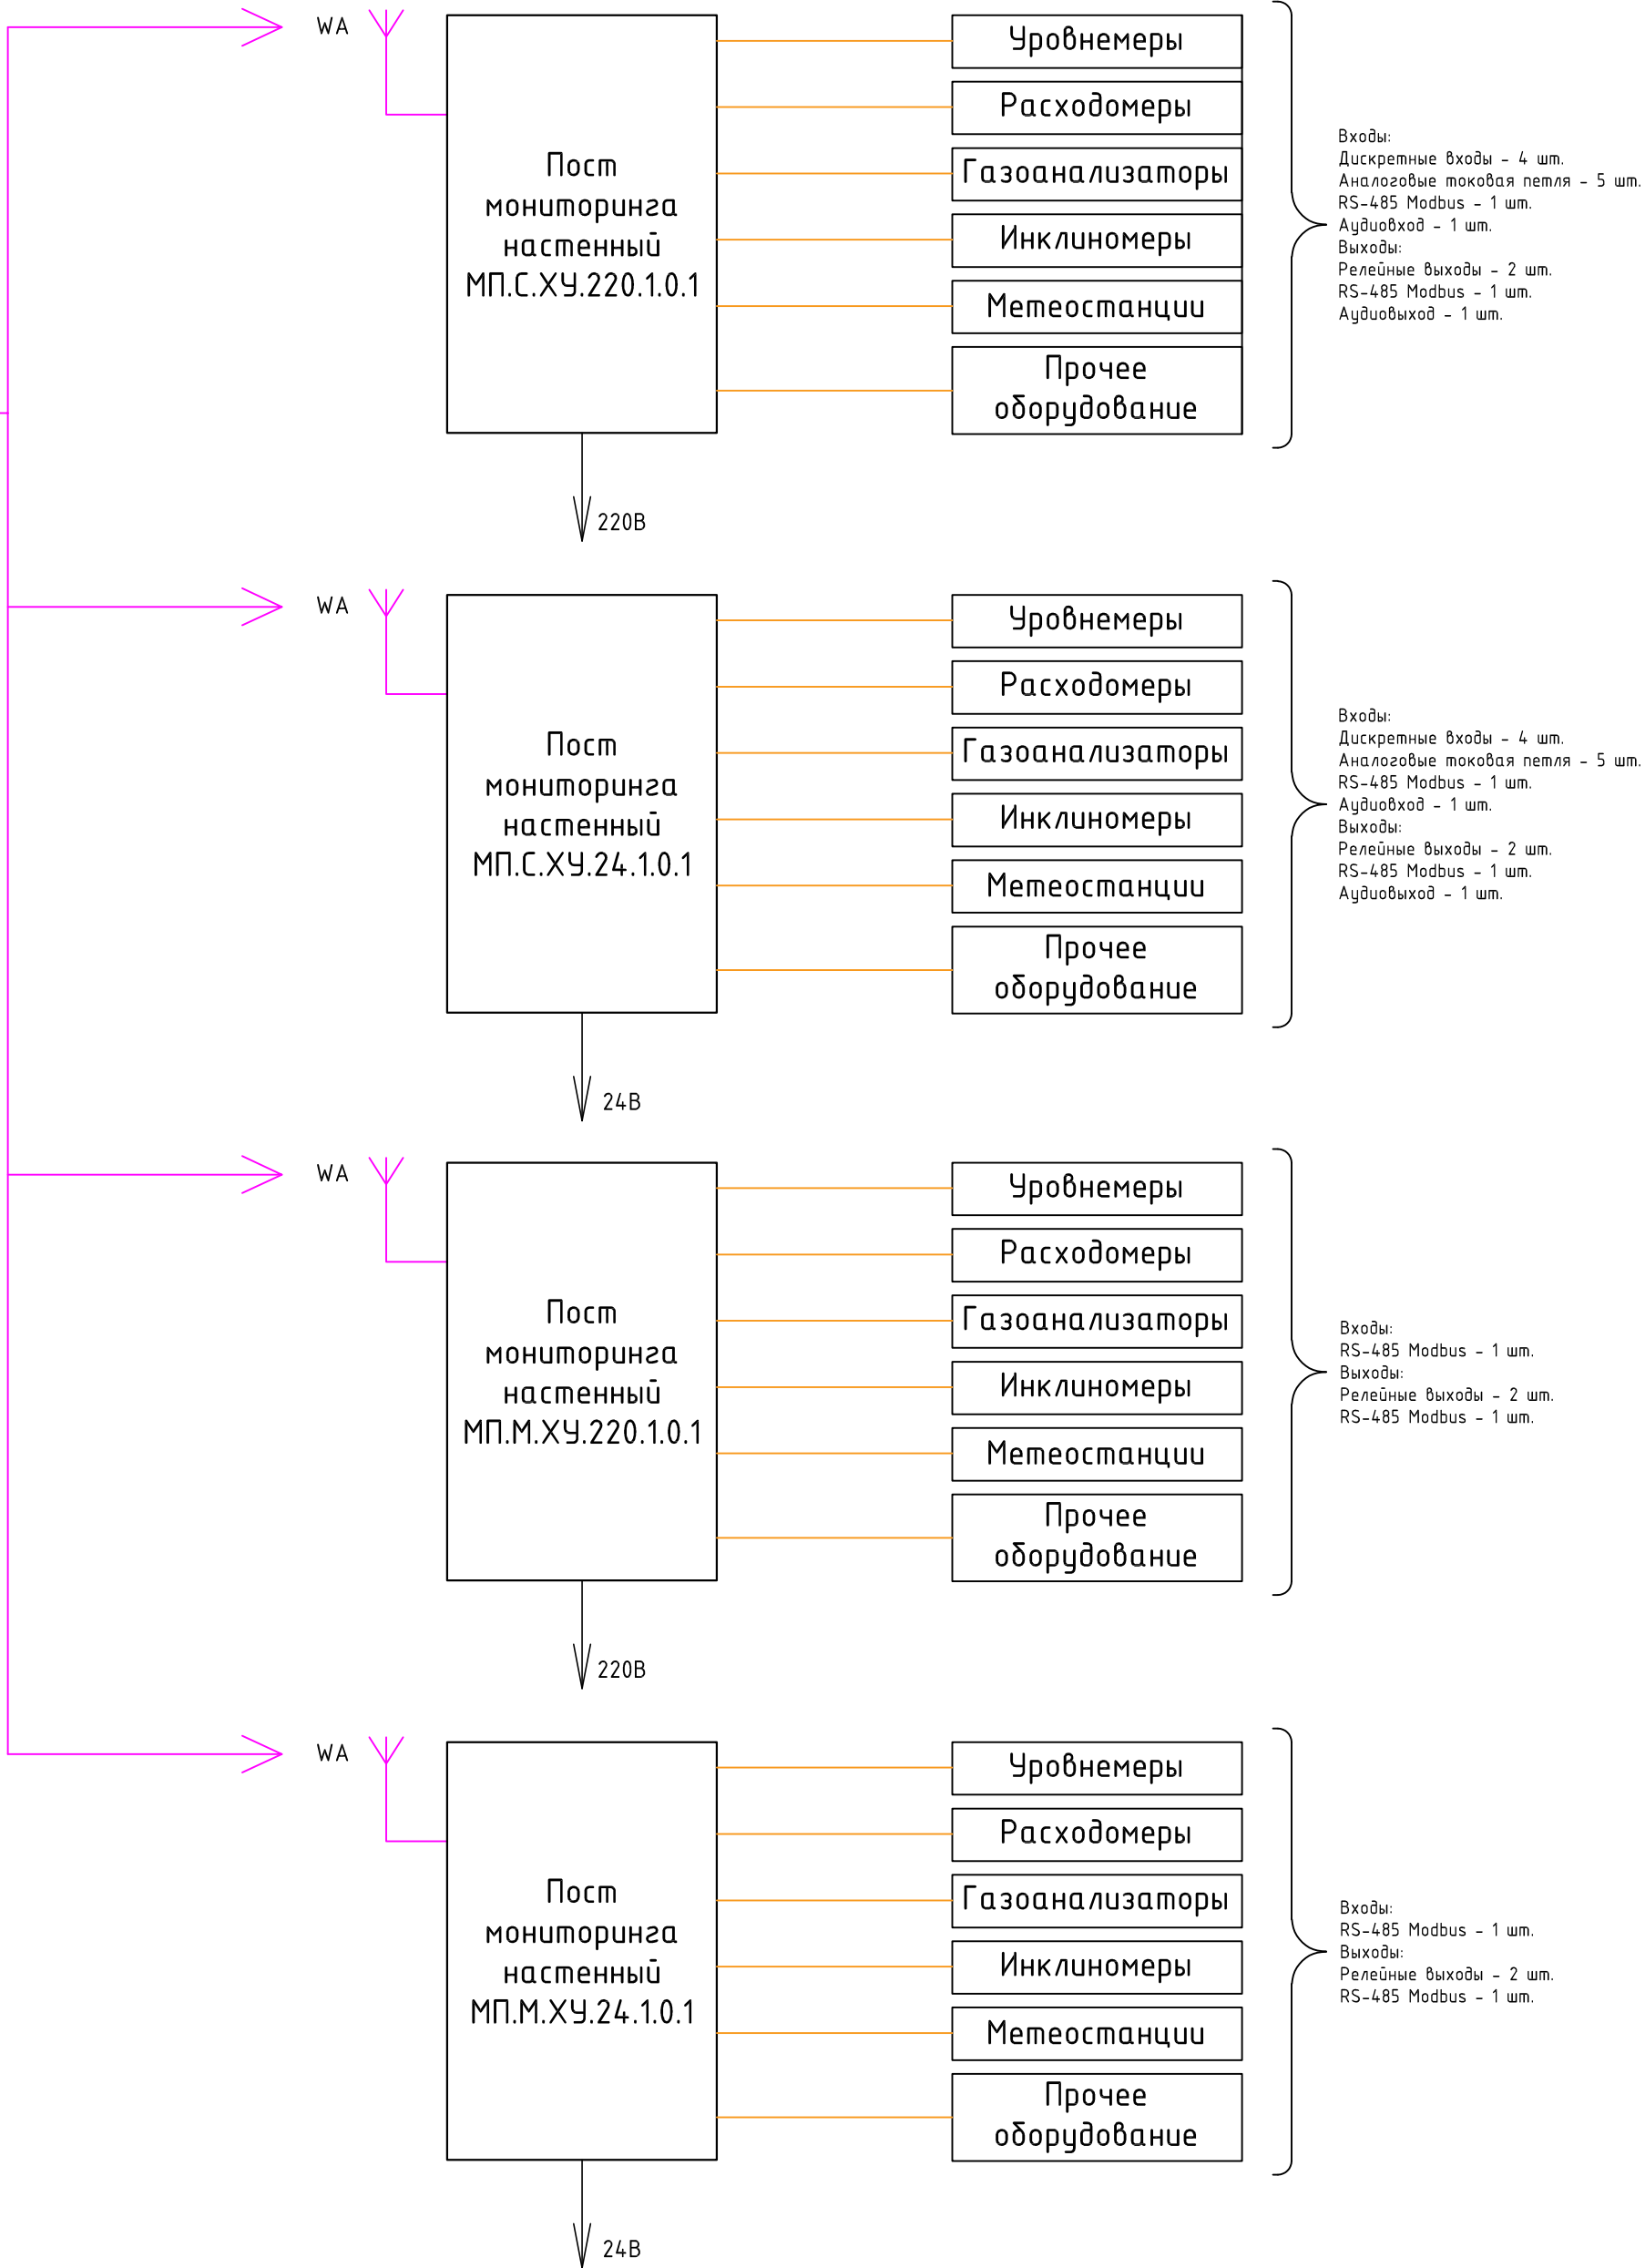
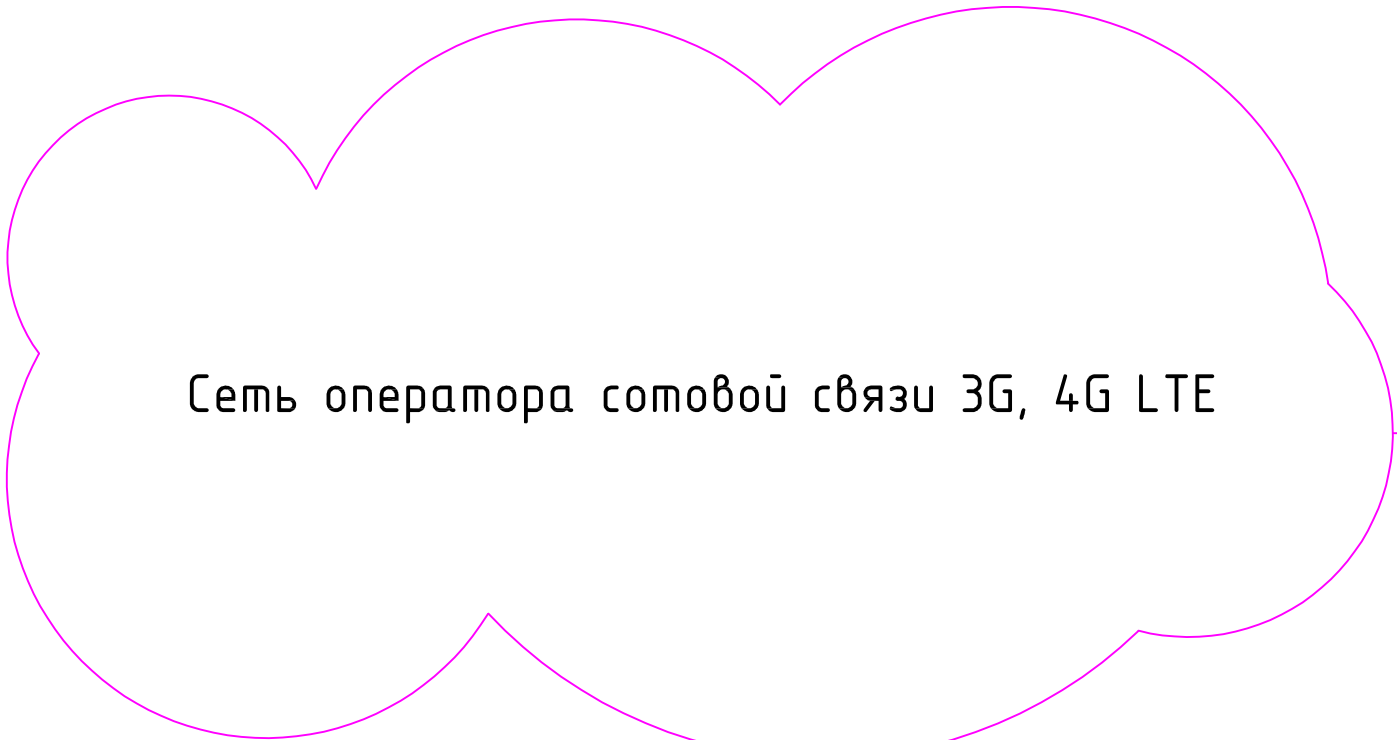


|              |              |  |  |  |  |  |
|--------------|--------------|--|--|--|--|--|
| Согласовано  |              |  |  |  |  |  |
|              | И.контр.     |  |  |  |  |  |
|              | Провер.      |  |  |  |  |  |
| Инв. № подл. | Взам. инв. № |  |  |  |  |  |
|              | Подл. и дата |  |  |  |  |  |
|              | Инв. № подл. |  |  |  |  |  |

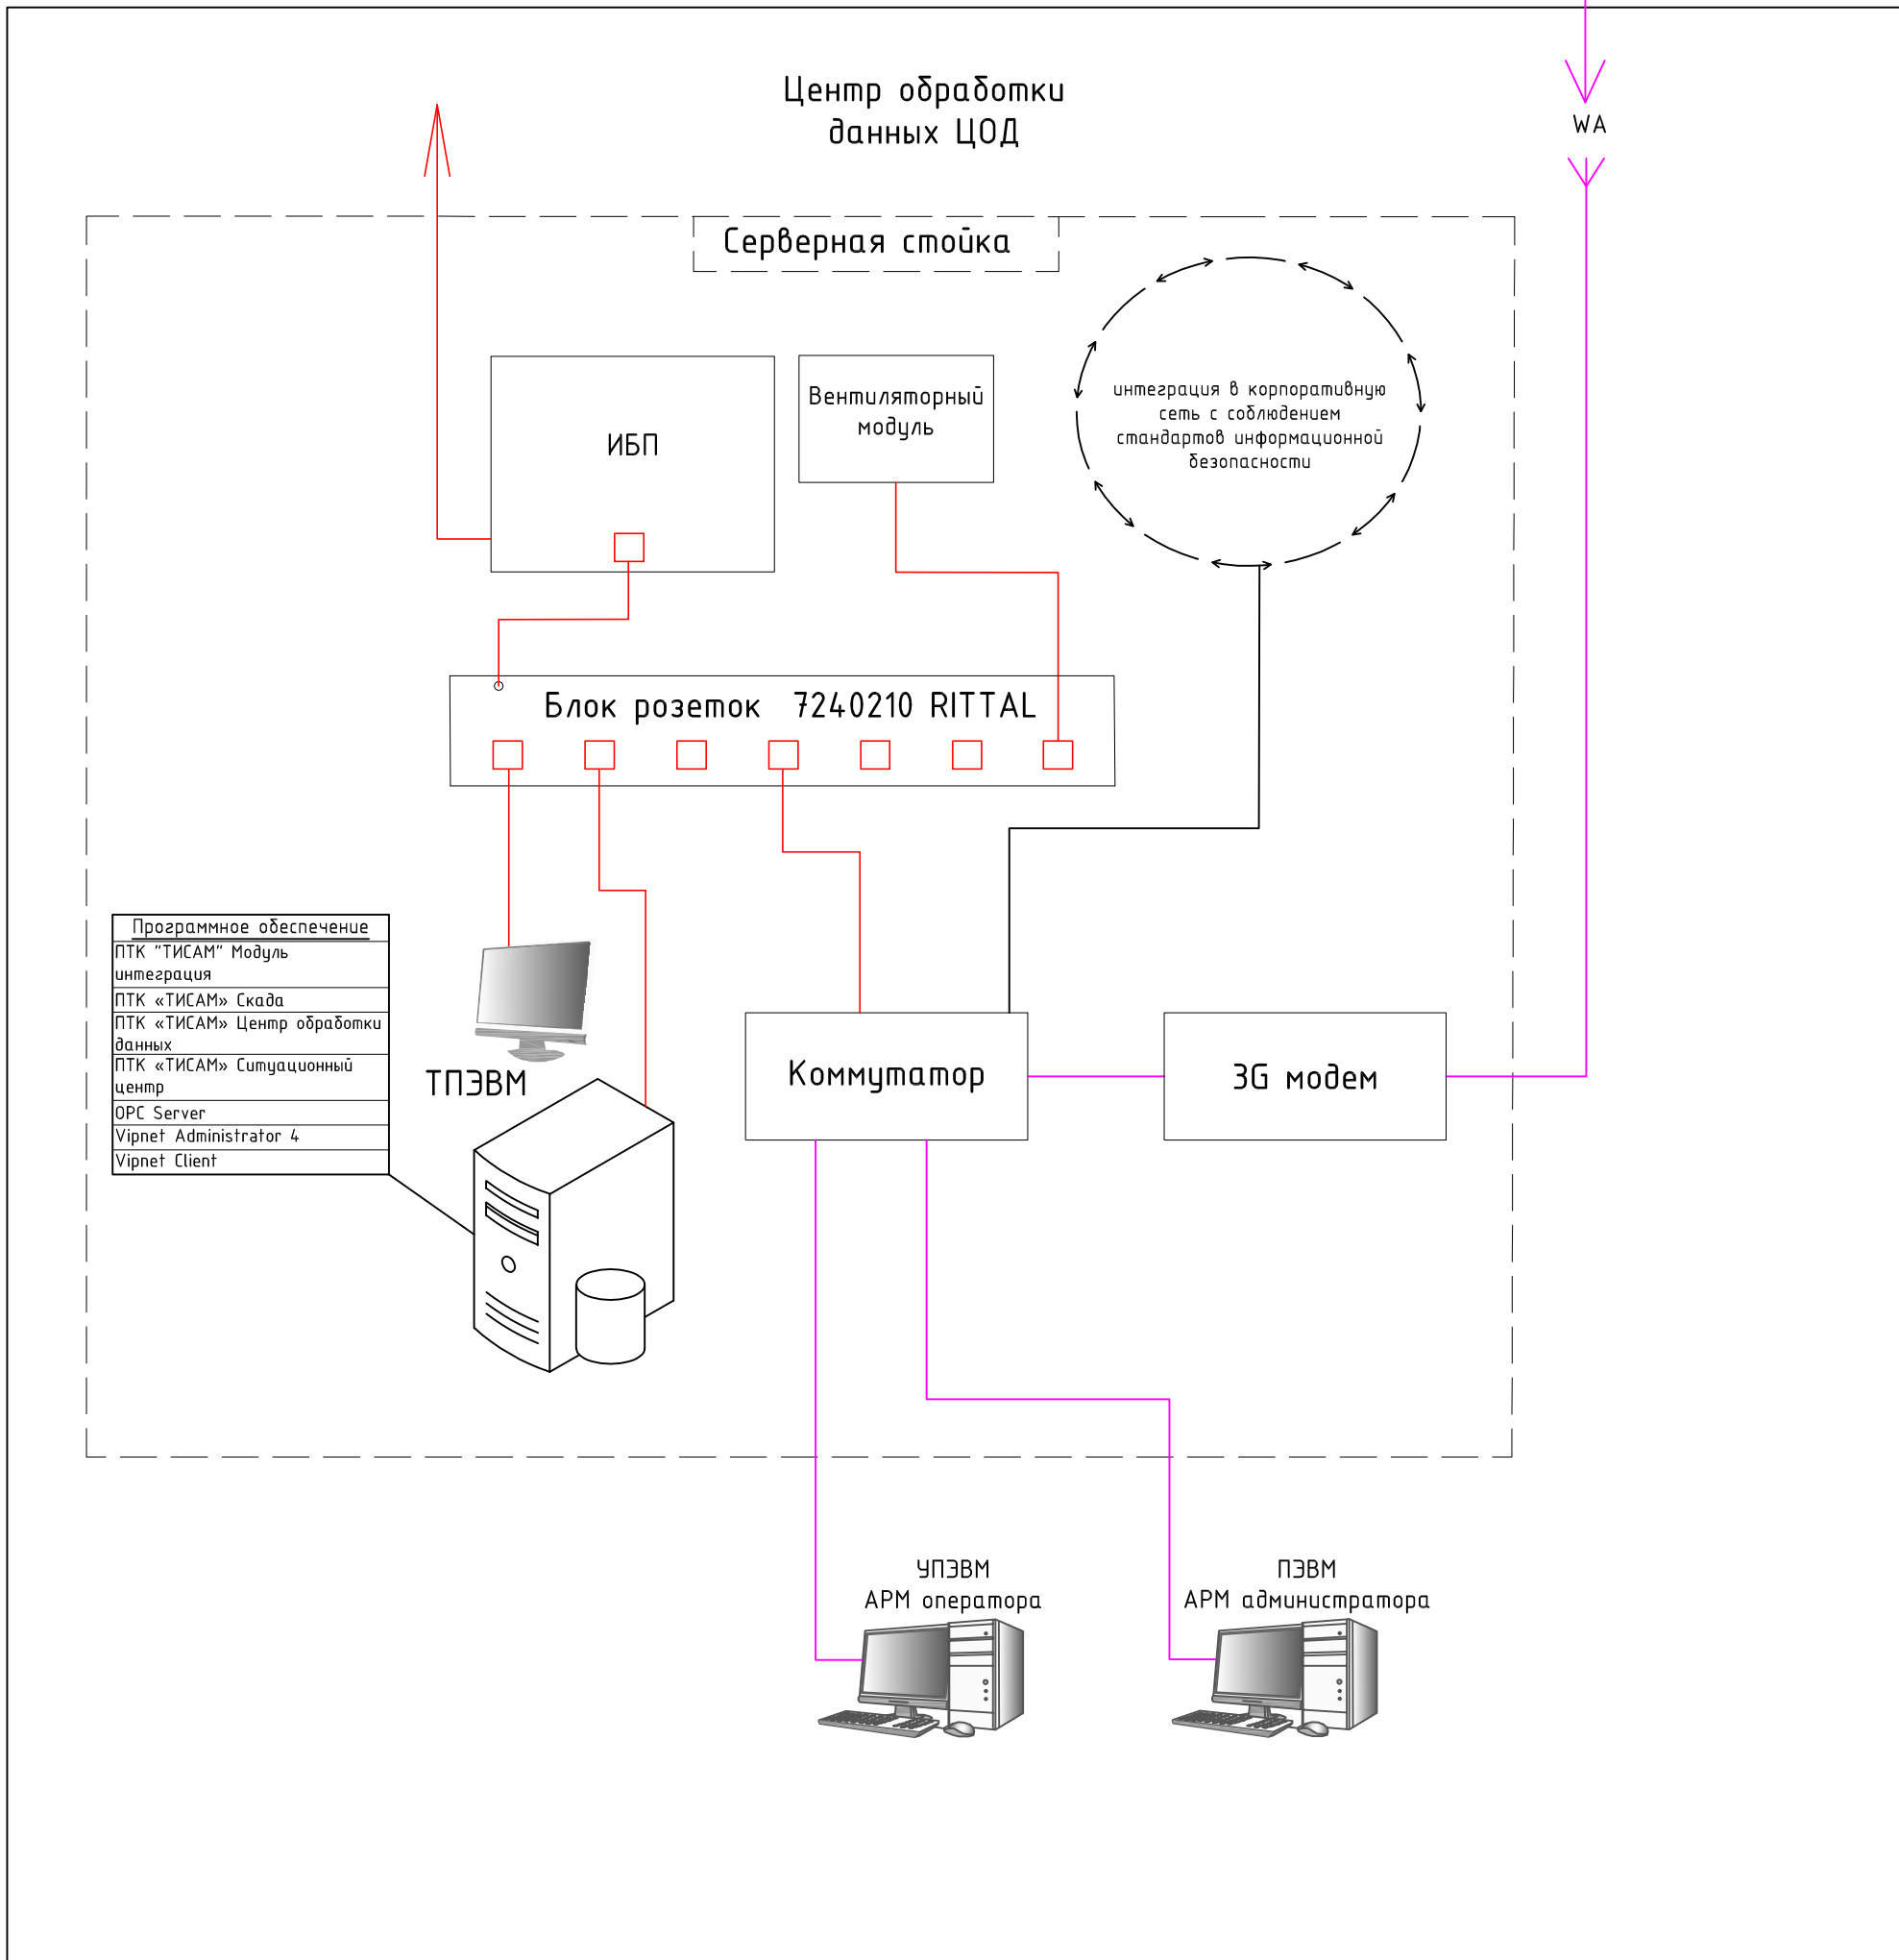

|           |         |      |        |       |      |  |                                                              |  |                |        |
|-----------|---------|------|--------|-------|------|--|--------------------------------------------------------------|--|----------------|--------|
|           |         |      |        |       |      |  | Оборудование ТИСАМ                                           |  |                |        |
|           |         |      |        |       |      |  |                                                              |  |                |        |
| Изм.      | Кол.уч. | Лист | № док. | Подп. | Дата |  |                                                              |  |                |        |
| Разраб.   |         |      |        |       |      |  | Структурная схема                                            |  | Стадия         | Лист   |
| Проверил  |         |      |        |       |      |  |                                                              |  |                | Листов |
| Т. контр. |         |      |        |       |      |  |                                                              |  |                |        |
| ГИП       |         |      |        |       |      |  | Структурная схема подключения ТИСАМ через беспроводную связь |  | 000 "Алгоритм" |        |
| Нач. отд  |         |      |        |       |      |  |                                                              |  |                |        |