


Схема внешних подключений к контроллеру

		Согласовано			
		Н.контр.			
		Провер.			
		Изм. внес			

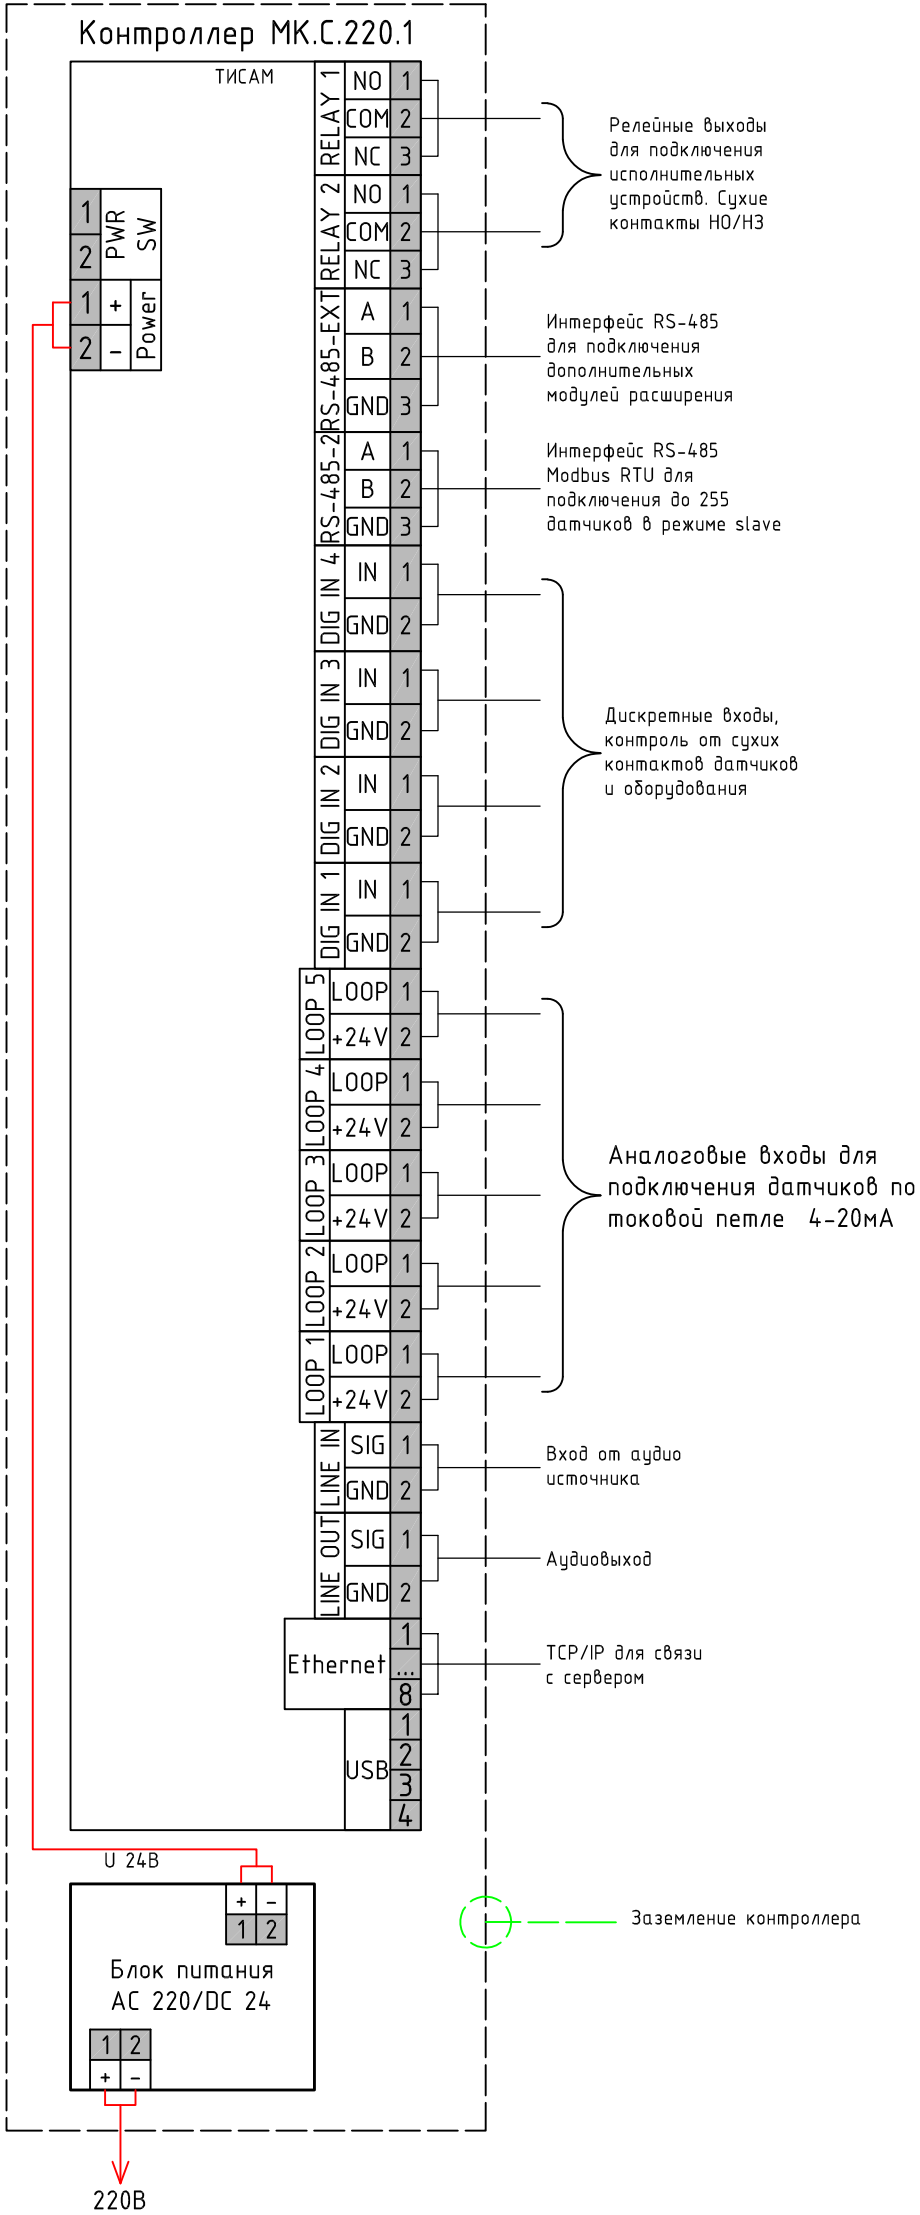

						Оборудование ТИСАМ		
Изм.	Кол. уч.	Лист	№ док.	Подп.	Дата			
Разраб.						Контроллеры серии МК.С.220.1	Стадия	Лист
Проверил								Листов
Т. контр.								
ГИП						Схема внешних подключений к контроллеру	000 "Алгоритм"	
Нач. отд								