


Согласовано			
	И.контр.	Взам. инв. №	Подп. и дата
	Пробер.		
	Изм. внес		

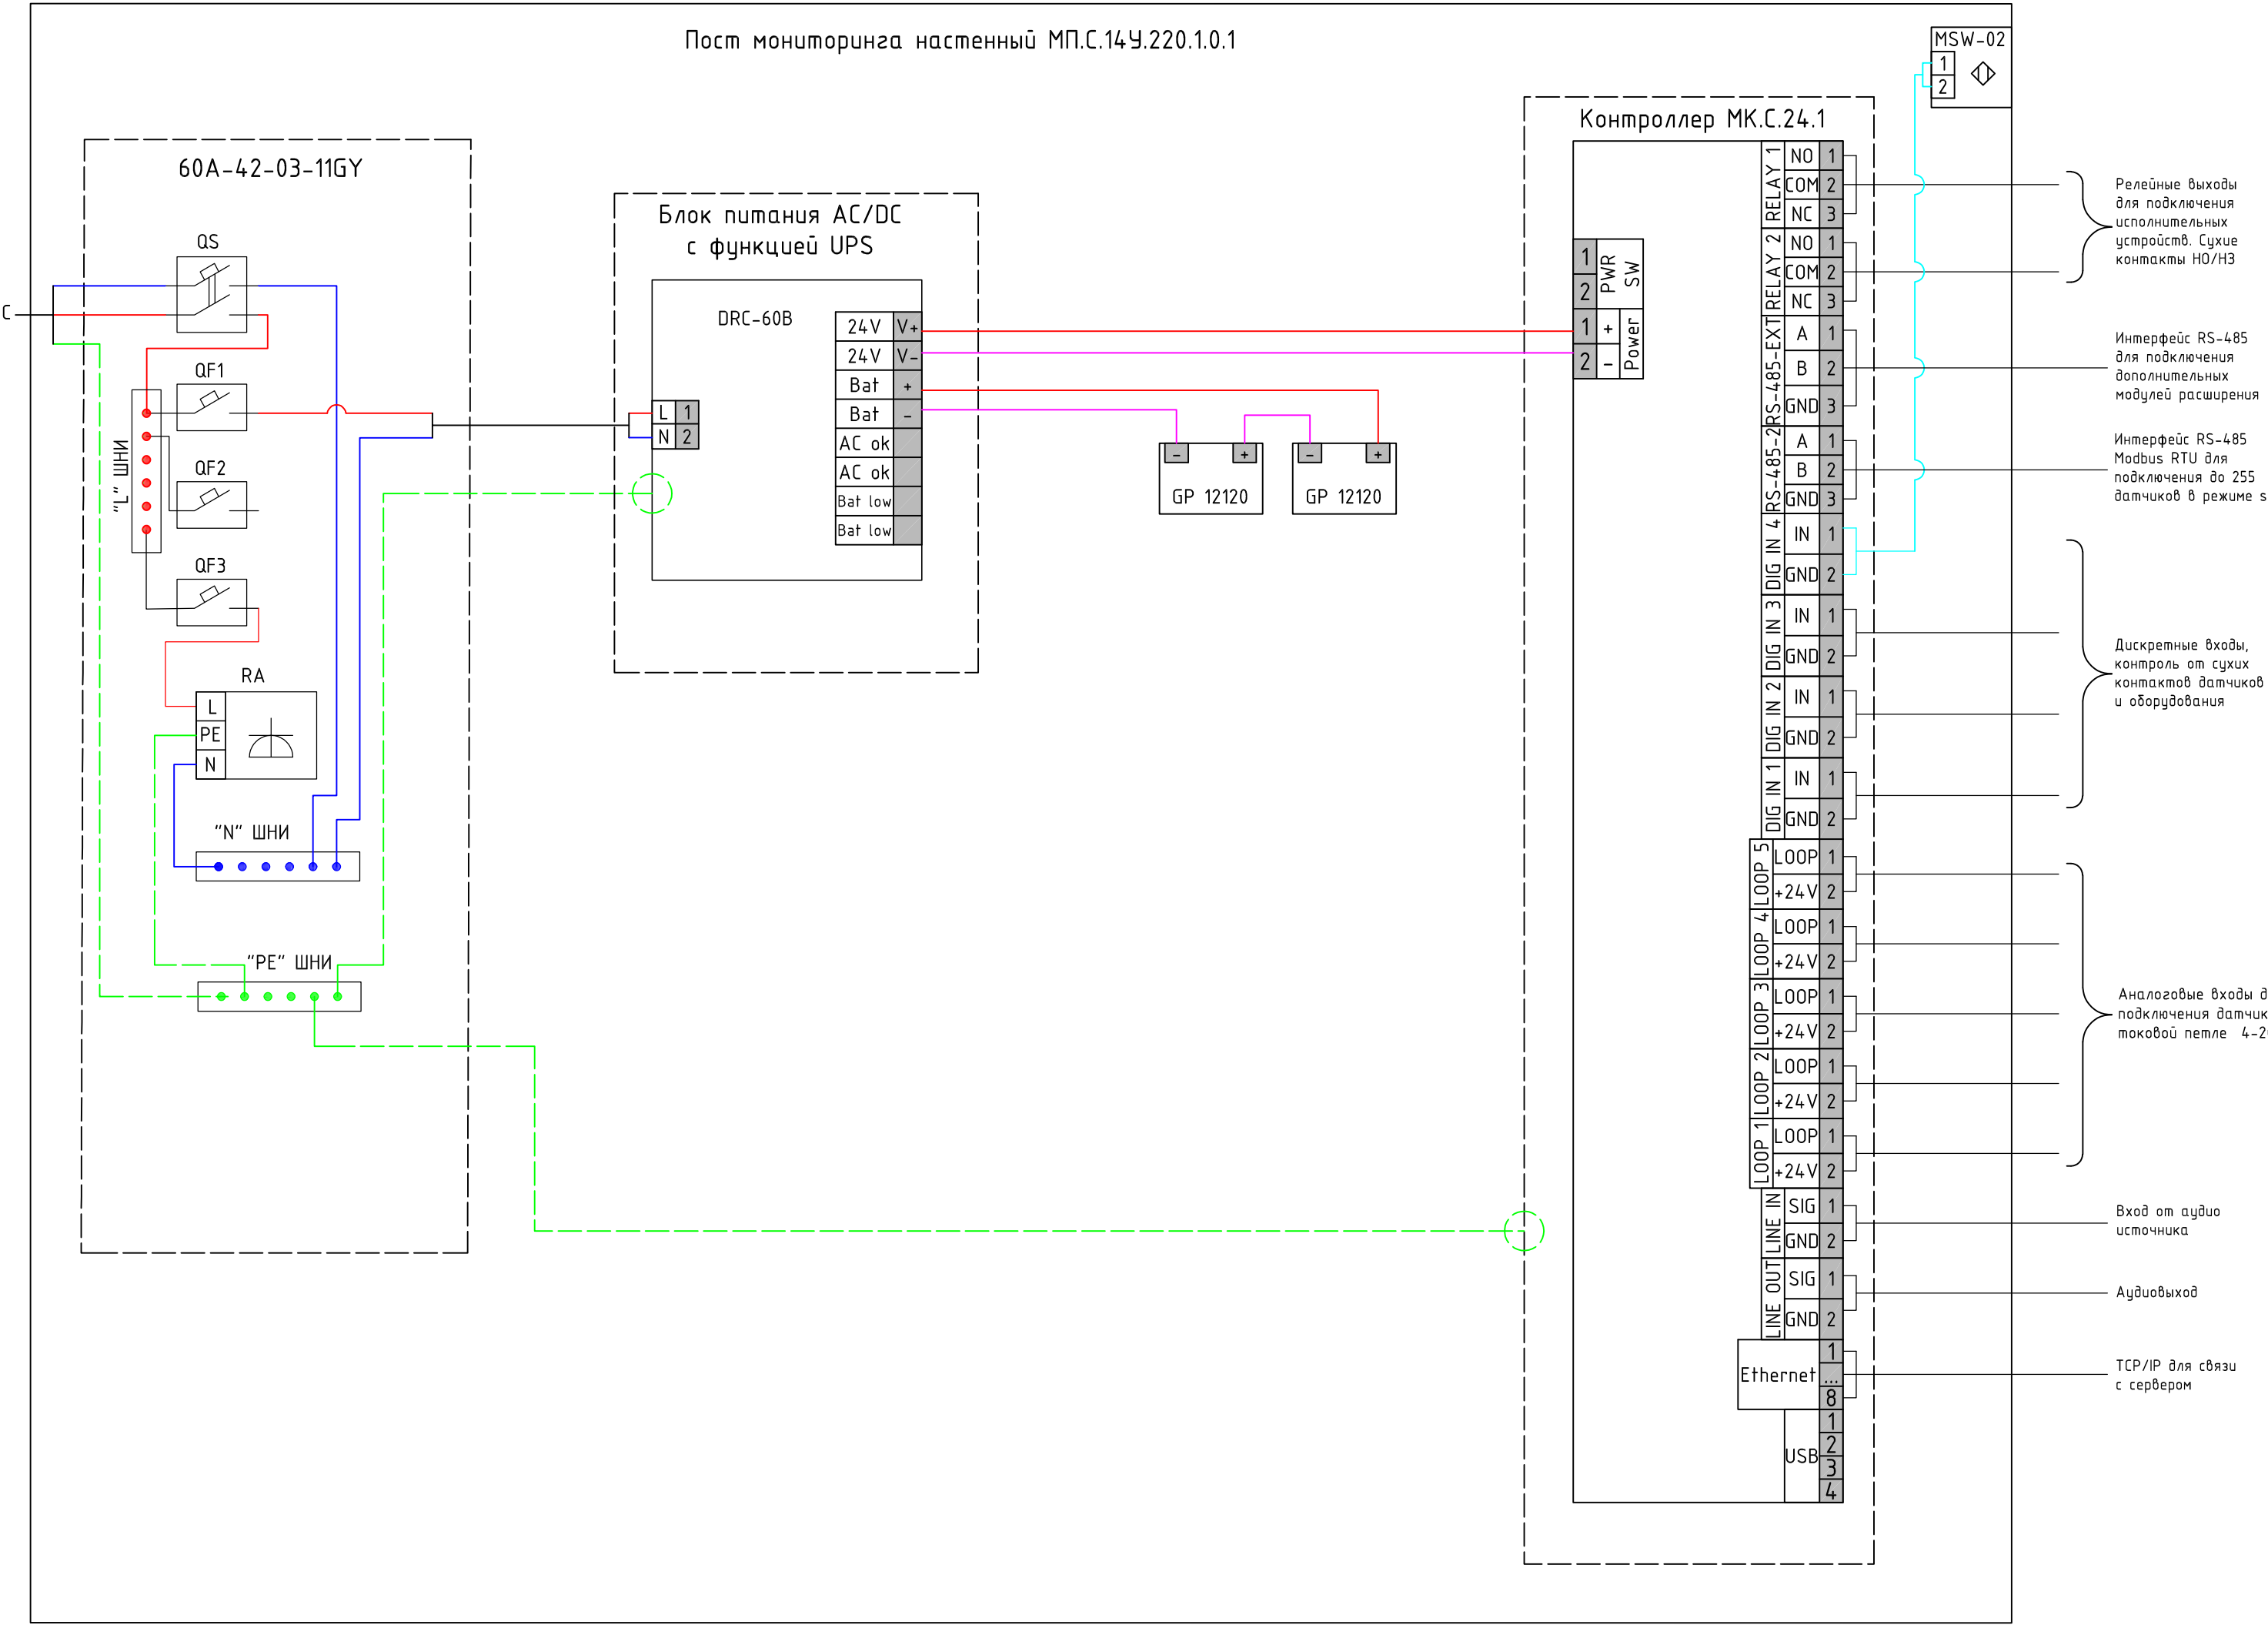

Перечень элементов входящих в МП.С.14У.220.1.0.1				
Поз. обозначение	Наименование	Кол.	Примечание	
Шкаф настенный	Корпус металлический всепогодный 560х685х280, глухая дверь, IP56	1		
60А-42-03-11GY	Панель 19" с DIN-рейкой 3U, 22 модуля, серый	1		
QS	MVA20-2-016-С Автоматический 2-полюсный выключатель, 16А, С ВА47-29 4.5кА IEK	1		
QF1	MVA20-1-006-С Автоматический выключатель IEK ВА47-29 1п, 6А, "С", 4.5кА	1		
QF2	MVA20-1-010-С Автоматический выключатель IEK ВА47-29 1п, "С" 4.5кА	1		
QF3	MVA20-1-006-С Автоматический выключатель IEK ВА47-29 1п, 6А, "С", 4.5кА	1		
RA	Силовая розетка IEK PAp10-3-ОП с заземляющим контактом SHUKO IEK MRD10-16	1		
"L" ШНИ	Шины на DIN-рейку в корпусе (кросс-модуль) ШНК 2х7 L+PEN IEK	1		
"N" ШНИ	Нулевая шина, 6х9 12-Д IEK YNN10-69-12D-K07	1		
"PE" ШНИ	Шина ЭРА N0222931 PE Земля, на DIN-изол ШНИ-6х9-12, никелированная, Д-Желтый Б0044142	1		
DRC-60B	Блок питания с функцией UPS, 27.6В,1.4А; 27.6В,0.75А; 59.34Вт	1		
GP 12120	Аккумулятор CSB GP 12120, 12В, 12А/ч	2		
Контроллер МК.С.24.1	Контроллер 1U, 24В/DC, аналоговые входы 5шт., дискретные входы 4шт., RS-485 2шт., релейные выходы НО/НЗ 2шт., Ethernet 1шт., аудио вход 1шт., аудио выход 1шт..	1		
MSW-02	MSW-02А-00-38S, Микропереключатель ON-(ON) с лапкой 38мм (16А 125/250VAC) SPDT 3Р	1		
	ЦМО Полка перфорированная консольная 2U, глубина 200 мм (МС-20)	1		
	ЦМО Фальшпанель в шкаф 19" 1U (ФП-1)	2		
	ЦМО Фальшпанель в шкаф 19" 2U (ФП-2)	3		
	Клемма ЗНИ-2.5 мм.кв. серая без маркировки (YZN10-002-K03)	10		
	07-8120-2, Кабельный ввод MG-20 (14-9 мм) белый	5		
	DIN рейка 60 см перфорированная IEK YDN10-0030	3		

Примечания:

- К автомату QF2 возможно дополнительно подключить обогреватель.
- К контроллеру возможно дополнительно подключить модули мониторинга по шине RS-485 master для увеличения функционала.

Типы поддерживаемых модулей мониторинга:

- ММ.ТП.6.1 – Модуль токовой петли на 6 аналоговых входов;
- ММ.ТП.10.1 – Модуль токовой петли на 10 аналоговых входов;
- ММ.РМ.6.1 – Релейный модуль на 6 силовых выходов НО/НЗ;
- ММ.РМ.10.1 – Релейный модуль на 10 силовых выходов НО/НЗ;
- ММ.СХВ.6.1 – Модуль входящих сухих контактов на 6 дискретных входов;
- ММ.СХВ.10.1 – Модуль входящих сухих контактов на 10 дискретных входов;
- ММ.СХИ.6.1 – Модуль исходящих сухих контактов на 6 выходов;
- ММ.СХИ.10.1 – Модуль исходящих сухих контактов на 10 выходов.

Оборудование ТИСАМ						
Изм.	Кол.уч.	Лист	№ док.	Подп.	Дата	
Разраб.						
Проверил						
Т. контр.						
ГИП						
Нач. отд						
Пост мониторинга настенный МП.С.14У.220.1.0.1				Стадия	Лист	Листов
Схема принципиальная электрическая				000 "Алгоритм"		