



Схема подключения датчиков к дискретным входам

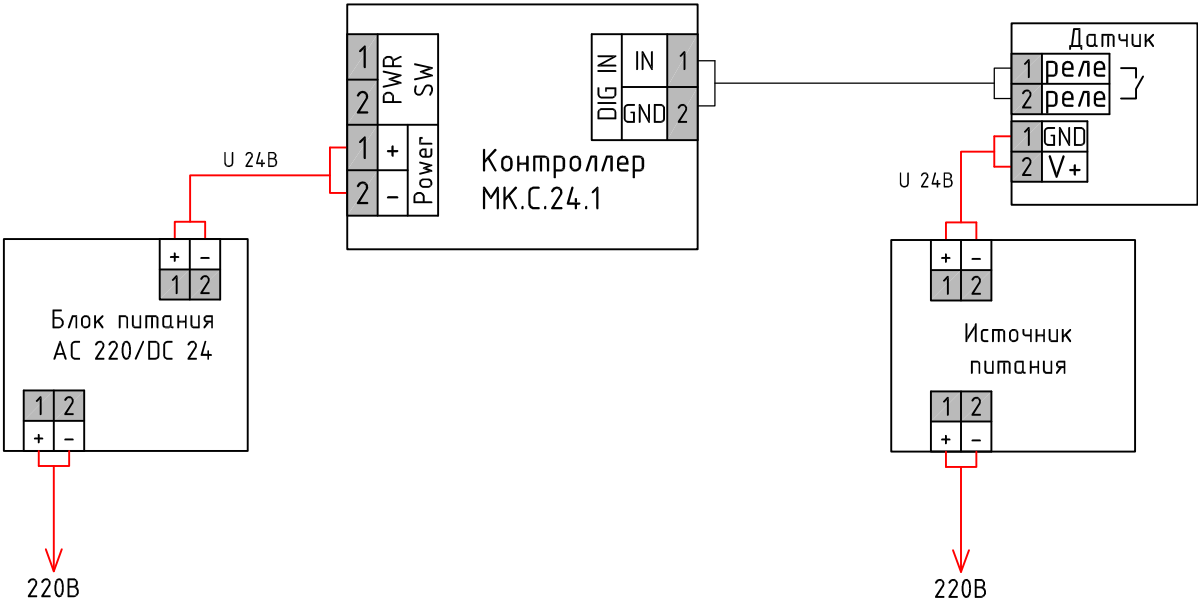

Согласовано			
Н.контр.			
Провер.			
Изм. внес			
Инв. № подл.	Подп. и дата	Взам. инв. №	

						Оборудование ТИСАМ		
Изм.	Кол. уч.	Лист	№ док.	Подп.	Дата			
Разраб.						Контроллеры серии МК.С.24.1	Стадия	Лист
Проверил								Листов
Т. контр.								
ГИП						Схема подключения датчиков к дискретным входам	000 "Алгоритм"	
Нач. отд								


Схема подключения датчиков по интерфейсу RS-485 Modbus

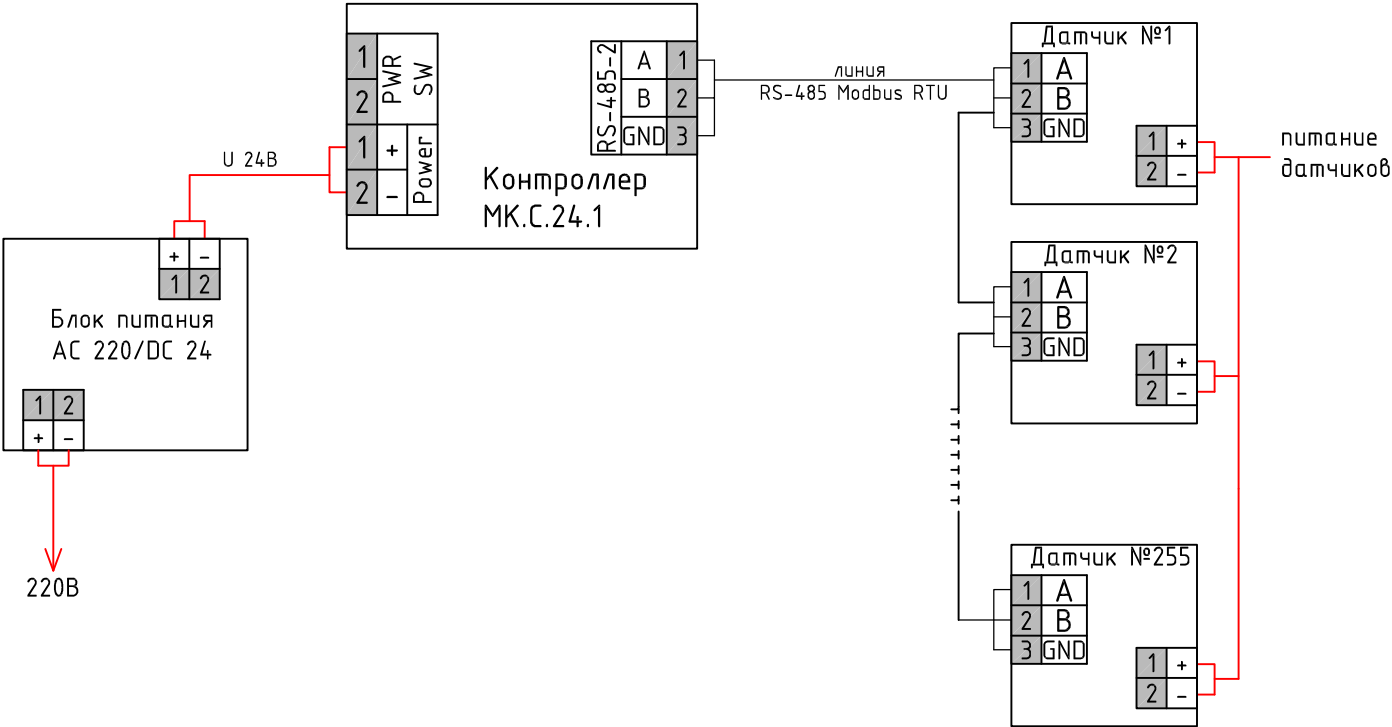

Согласовано			
Н.контр.			
Провер.			
Изм. внес			
Изм. № подл.	Подп. и дата	Взам. инв. №	

						Оборудование ТИСАМ		
Изм.	Кол. уч.	Лист	№ док.	Подп.	Дата			
Разраб.						Контроллеры серии МК.С.24.1	Стадия	Лист
Проверил								Листов
Т. контр.								
ГИП						Схема подключения датчиков по интерфейсу RS-485 Modbus	ООО "Алгоритм"	
Нач. отд								

		Согласовано		
Инв. № подл.	Подп. и дата	Взам. инв. №	Н.контр.	
			Провер.	
			Изм. внес	

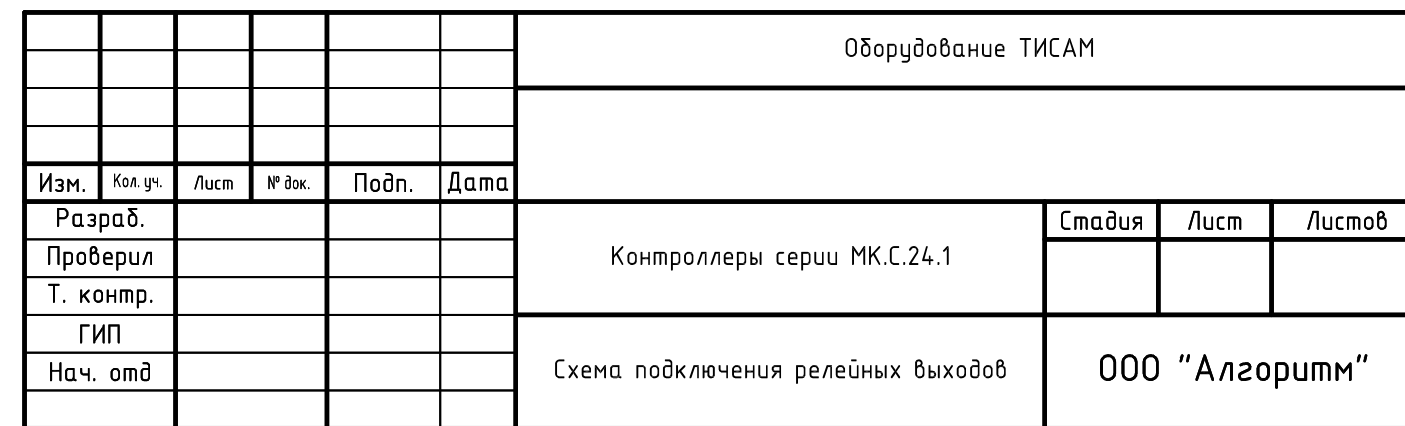

Копировал