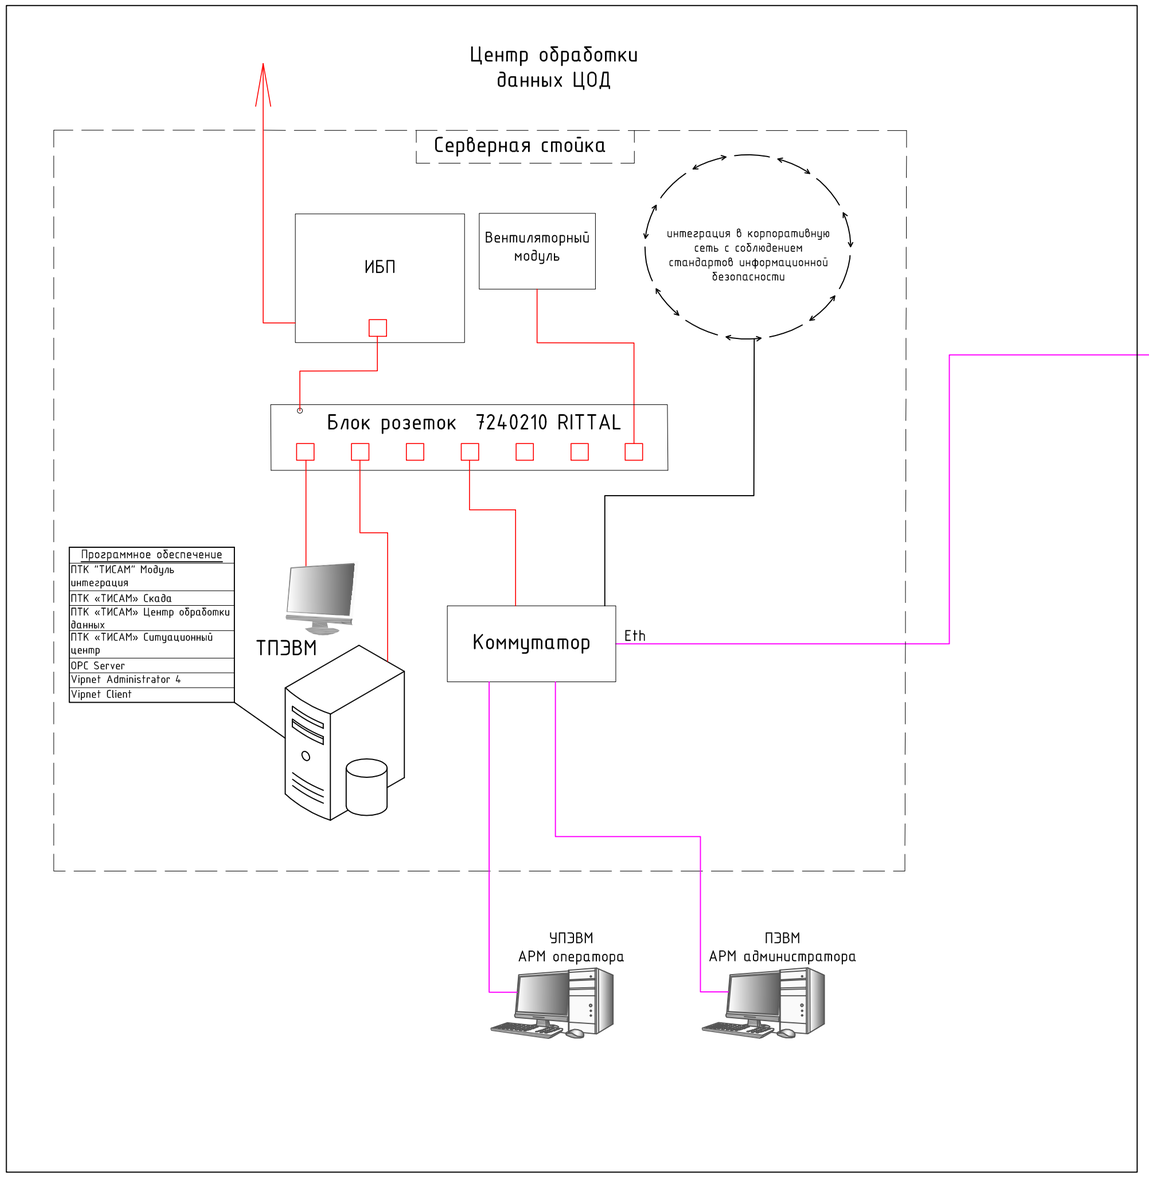

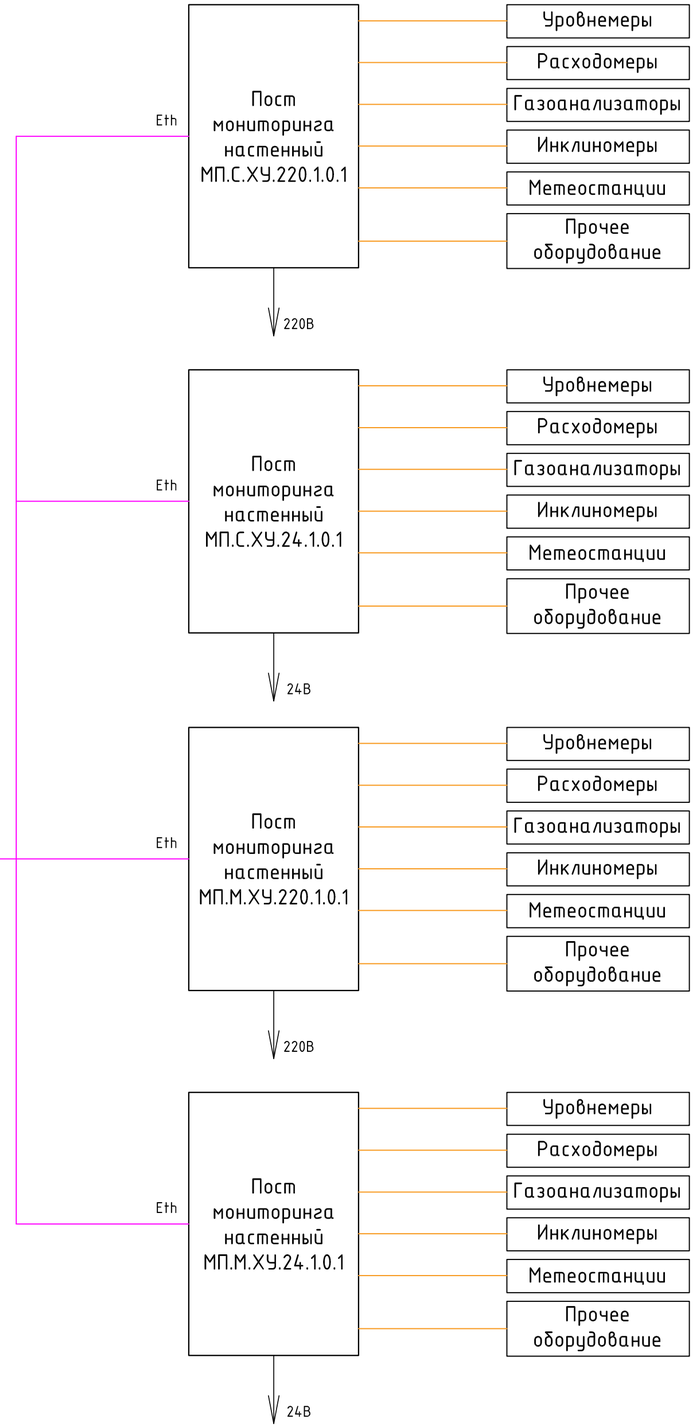

Изм.	Кол. уч.	Лист	№ док.	Подп.	Дата	Оборудование ТИСАМ
Разраб.						Структурная схема
Проверил						Стадия / Лист / Листов
Т. контр.						
ГИП						Структурная схема подключения ТИСАМ через проводной интернет
Нач. отд						ООО "Алгоритм"

Согласовано
Н.контр.
Провер.
Изм. Внес
Взам. инв. №
Подп. и дата
Инв. № подл.

Копировал Формат А2